

MAPA DO CELÓW PROJEKTOWYCH

skala 1:500 sekcja 7.127.08.20.2.3
powiat: krakowski
gmina: Krzeszowice - Miasto
jednostka ewid.: 120606_4, Krzeszowice
obręb: Nr 0001, Krzeszowice dz. nr 1163

Układ odniesienia wysokości: Kronsztadt 86
Układ wsp. poziomych: 20007
Sytuacja zgodna z terenem na 03.2018 r.
Wykonał i sporządził, dn. 16.05.2018 r.
GEODETA UPRAWNIONY
uprawnienia nr 19891
mgr inż. Tomasz Seta
tel. 0-728-477-605
zakres opracowania


Przebieg linii, ze znanymi punktami, został opracowany w wyniku pracy geodezyjnych i kartograficznych, których rezultaty zamierzam przedstawić w niniejszym projekcie. Materiały te zostały opracowane zgodnie z obowiązującymi przepisami i standardami.

STAROSTA KRAKOWSKI
1206-20182580
14.08.2018
z up. STAROSTY


mgr inż. Sławomir Szyniec
Inspektor Karty i Dokumentacji
Geodezyjnej i Kartograficznej
w Wydziale Geodezji, Kartografii i Katastru

Wykazano na niniejszej mapie granice nieruchomości nie zostały określone z wymaganą dokładnością pomiaru.
Niniejsza mapa może służyć do projektowania budynków wyznaczonych w odległościach określonych w przepisach prawa budowlanego.
Nie wskazuje się istnienia w terenie innych, nie wskazanych na niniejszej mapie, urządzeń podziemnych, które nie były zgłoszone do inwentaryzacji, lub o których brak jest informacji w istniejących brzoźniach.
Wierzeniem rozpoczęcie prac budowlanych jest wyliczanie w terenie projektowanej budowlanej, a po jej zakończeniu wykonanie inwentaryzacji powykonawczej przez jednostkę wykonawczą geodezyjną na zlecenie inwestora.
Niniejsza mapa została wykonana bez ustalenia skali i rodzaju gruntu w istniejących w terenie miejscach.

- nieprzekraczalna linia zabudowy
- U3 - tereny zabudowy usługowej
- MN1.1 - tereny zabudowy mieszkaniowej jednorodzinnej
- linie rozgraniczające
- MNU1 - tereny zabudowy mieszkaniowej jednorodzinnej i usługowej
- ZE1 - tereny zieleni nieurządzonej, lokalnej ochrony powiązań przyrodniczych
- KDL - tereny dróg lokalnych
- KDD1 - drogi dojazdowe
- orientacyjny zasięg strefy oddziaływania ekologicznego linii kolejowej - 100 m

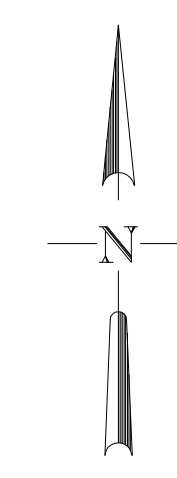

5556750 5556750
7403350 7403450

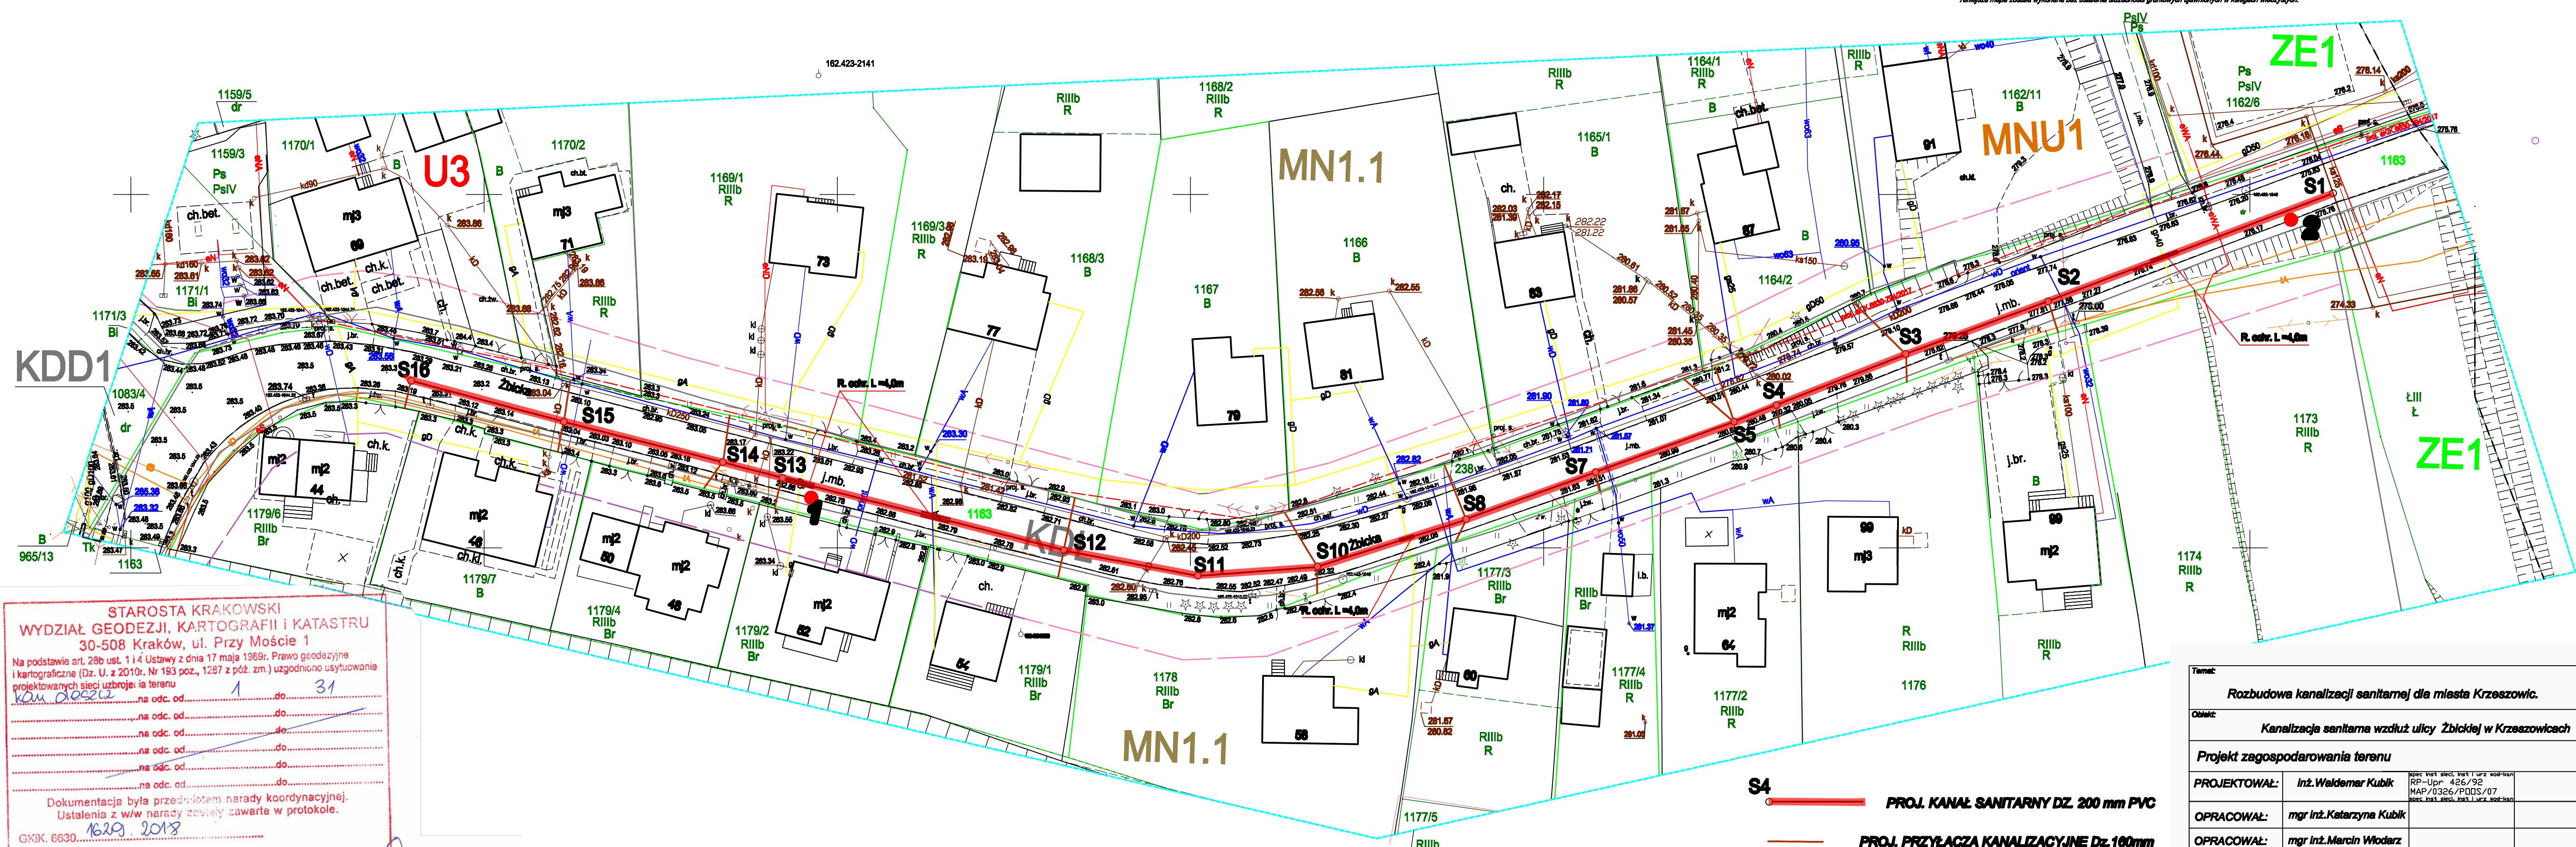

STAROSTA KRAKOWSKI
WYDZIAŁ GEODEZJI, KARTOGRAFII I KATASTRU
30-508 Kraków, ul. Przy Moście 1

Na podstawie art. 28b ust. 1 i 4 Ustawy z dnia 17 maja 1969r. Prawo geodezyjne i kartograficzne (Dz. U. z 2010r. Nr 193 poz., 1287 z póź. zm.) uzgodniono usytuowanie projektowanych sieci uzbrojenia terenu

na odc. od do
na odc. od do
na odc. od do
na odc. od do
na odc. od do

Dokumentacja była przedmiotem narady koordynacyjnej.
Ustalenia z ww. narady zostały zawarte w protokole.
16.09.2018
GKIK. 6630
Kraków, dnia 25.10.2018r.

z up. STAROSTY
Inż. Urszula Damaszkó
Przewodnicząca Narady
Koordynacyjnej

- S4 PROJ. KANAL SANITARNY DZ. 200 mm PVC
- PROJ. PRZYŁACZA KANALIZACYJNE DZ. 160mm
- 1

Tytuł: Rozbudowa kanalizacji sanitarnej dla miasta Krzeszowice.		Nr rys.: 1
Opis: Kanalizacja sanitarna wzdłuż ulicy Zbickiej w Krzeszowicach		Skala: 1:500
Projekt zagospodarowania terenu		Brand: technologia
PROJEKTOWAŁ:	inż. Waldemar Kubik	Data opracowania: 06.2018
OPRACOWAŁ:	mgr inż. Katarzyna Kubik	Stadium: PB
OPRACOWAŁ:	mgr inż. Marcin Włodarz	
SPRAWDZIŁ:	mgr inż. Andrzej Cieślak	
Pracownia Projektowa PROWOKAN ul. J. Sarego 25/4, 31-047 Kraków tel.: 606-475-319 NIP: 6761159326		