Gm. Krzeszowice woj. krakowskie

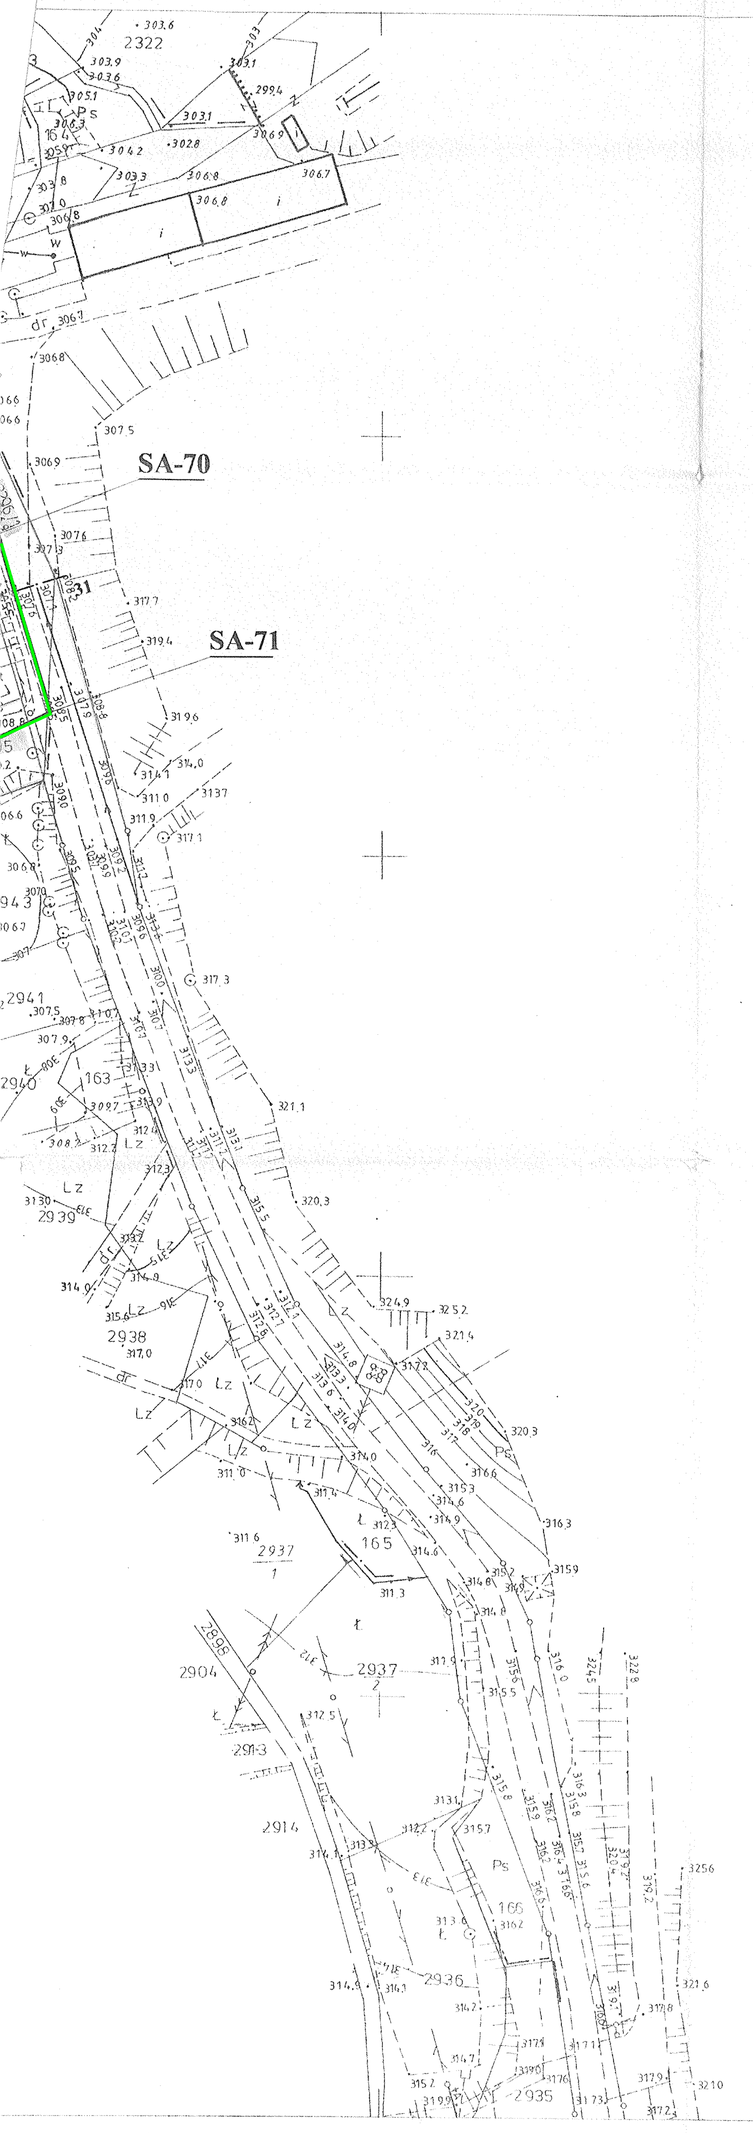

KANAŁ GŁÓWNY "A"									
Lp.	Ozn. studzienki	Rzędne terenu istniejącego	Rzędna dna studzienki	Rzędna wlotu	Odl między studz.	Spadek	Materiał	Średnica	Uwagi
	-	[m n.p.m]	[m n.p.m]	[m n.p.m]	[m]	[%]	-	[mm]	-
1	SA-70 (wł. kan "G")	306,90	304,73	305,17	41,0	1,50	PVC	315	odl. od SA-69 z ark.141
2	SA-71	308,50	305,38	305,50	44,0	1,50		315	odl. od SA-70

105

LEGENDA

——◄—— projektowane kanały PVC

SA-70, SA-71 projektowane studzienki kanalizacyjne

WA projektowane bezpośrednie włączenie do kolektora

UWAGA:
W miejscu skrzyżowania projektowanych kanałów z gazociągiem kanały zabezpieczyć rurami ochronnymi PE zgodnie z normą PN-91/M-34501.Długość rury ochronnej L=4.5 m, średnica:
dla Dz=315 - rura ochronna - Dz=500 PE
dla Dz=200 - rura ochronna - Dz=400 PE
dla Dz=160 - rura ochronna - Dz=315 PE
Dla Dz=90 - rura ochronna - Dz=225 PE

STAROSTWO POWIATOWE w KRAKOWIE
WYDZIAŁ ARCHITEKTURY, BUDOWNICTWA, INWESTYCJI I REMONTÓW
30-037 Kraków, al. Słowackiego 20
tel. 634-42-66 w. 313, 314, 316

Projekt budowlany zatwierdzony
Decyzją pozwolenia na budowę
z dnia 10.05.05r. nr AB.V-I-6410/04

Z UP. STAROSTY
Inż. Paweł Marona
p.o. Kierownika Referatu V
Architektoniczno-Budowlanego
w Wydziale Architektury,
Budownictwa, Inwestycji i Remontów

PRZEDSIĘBIORSTWO INŻYNIERYJNO -KONSULTINGOWE HYDROMAX SPÓŁKA Z O.O. w Krakowie			
Stadium: **Projekt zagospodarowania terenu**	Temat: **Kanalizacja sanitarna z przyłączeniami domowymi dla wsi Zalas Wschód i oczyszczalnią ścieków dla wsi Zalas Wschód Sanka i Frywałd**	Projektował: **mgr inż.Adam Konior** Upr.Nr 275/66/Kr i Nr 941	
Nr umowy: **WI.2222/ I /2005**		Opracował: **mgr inż.Adam Konior**	
Województwo: **Małopolskie**	Obiekt: **SIEĆ KANALIZACYJNA**	Sprawdzający: **mgr inż.Andrzej Czarnecki** Upr.nr 788/72/Kr, GKiM 63/450/76	
Gmina: **Krzeszowice**	Nazwa rys.: **UZBROJENIE TERENU SYTUACJA ark. 162.441.142**	Skala: **1 : 1000**	Nr rys: **8**
Miejscowość: **Zalas Wschód** Data: Lipiec 2005			

ZGODNOŚĆ Z ORYGINAŁEM STWIERDZAM
Mgr inż. JÓZEF STUDNICKI
Geodeta Uprawniony Pozwolenie nr 3994
30-224 Kraków, ul. Kontrowersyjna 6
tel. 425-33-06

MAPA SYTUACYJNO-WYSOKOŚCIOWA

162.441.142
1:1000

założona w r. 1995

Treść mapy zgodna z terenem
wg stanu na m-c. U2 rok 1995

BIURO USŁUG GEODEZYJNO-KARTOGRAFICZNYCH "GEOCEN"
MAREK ROSKOWICZ ARNOTA
31-534 Kraków, al. Daszyńskiego 24/12
Tel. 21-03-87

MAREK CZARNOTA
GEODETA UPRAWNIONY - 4899/86
Al. Daszyńskiego 24/12, tel. 21-03-87
31-534 KRAKÓW

162.441.141 | 162.441.144

Gm. Krzeszowice
wieś. Zalas

Nie wyklucza się, istnienia w terenie innych nie wykazanych na niniejszej mapie urządzeń podziemnych, które nie były zgłoszone do inwentaryzacji lub o których brak jest informacji w instytucjach branżowych.

Warunkiem rozpoczęcia prac budowlanych jest wykonanie w terenie projektowanej budowli, a po jej zakończeniu wykonanie inwentaryzacji powykonawczej przez jednostkę wykonawczą geodezyjną na zlecenie inwestora.

11678
3479/386/95

2001 -09- 14

Treść mapy zgodna z terenem
według stanu na m-c. [illegible] 2001 r.

Mgr inż. JÓZEF STUDNICKI
Geodeta Uprawniony
zam. Kraków, ul. [illegible]