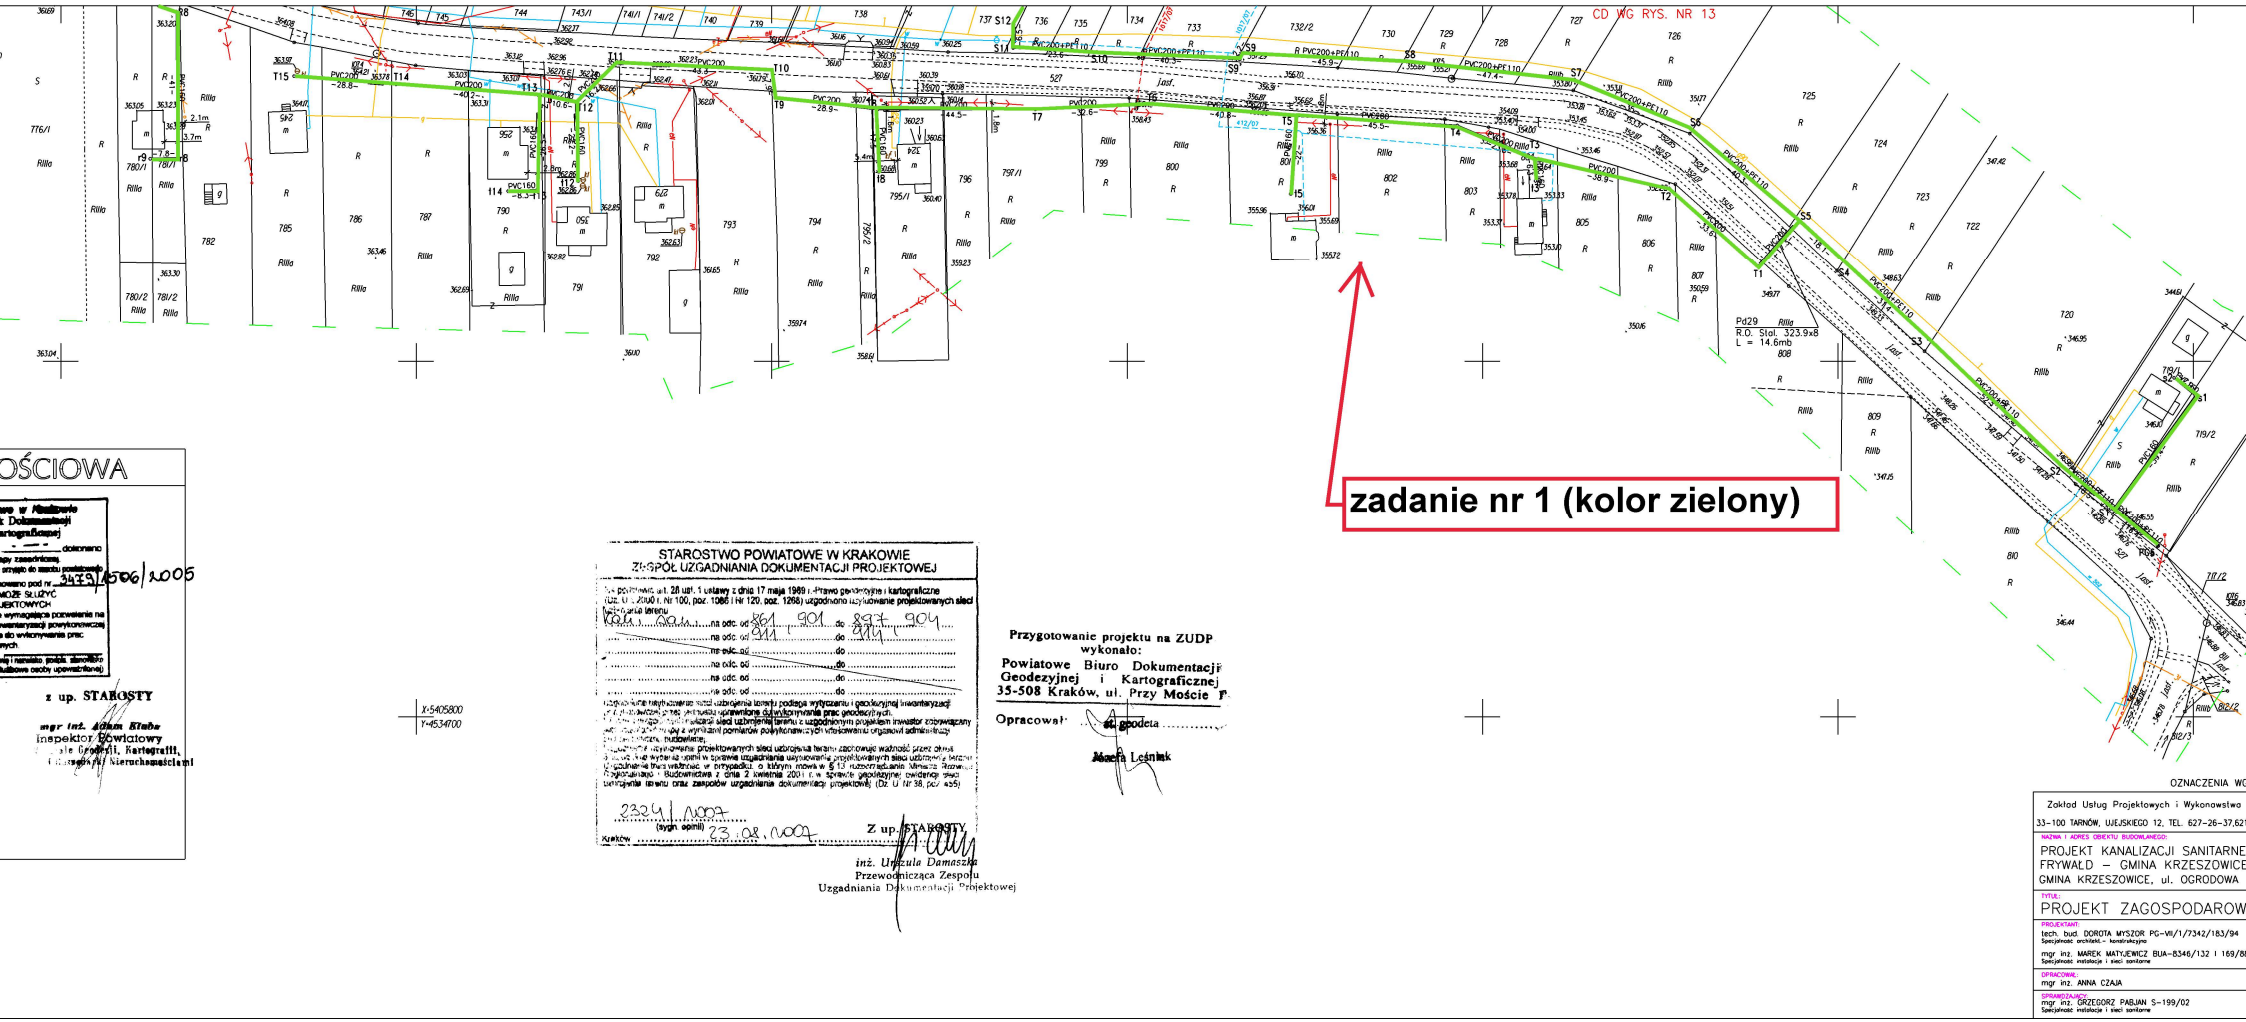

OŚCIOWA

...dokonano
...pisy zasadnicze,
...stnych do zasobu geodezyjnego
...ano pod nr ... 3479/0506/2005
...MOŻE SŁUŻYĆ
...JEKTOWYCH
...wymagająca powiadomienia na
...wersyjnej powykonawczej
...do wykonywania prac
...ych
...ej (pieczęć podpis zbiorczego
...dowej osoby upoważnionej)

z up. STAROSTY

mgr inż. Adam Kłaba
inspektor powiatowy
...ste Drogowej, Kartograficznej,
...i Spraw Nieruchomościowych

X-5405800
Y-4534700

STAROSTWO POWIATOWE W KRAKOWIE
ZESPÓŁ UZGADNIANIA DOKUMENTACJI PROJEKTOWEJ

...potwierdzenie art. 28 ust. 1 ustawy z dnia 17 maja 1989 r. Prawo geodezyjne i kartograficzne (Dz. U. z 2000 r. Nr 100, poz. 1086 i Nr 120, poz. 1268) uzgodniono użytkowanie projektowanych sieci ...rzenia terenu

...na odc. od 861 do 901 i 892 do 904 ...
...na odc. od 911 do 911 ...
...na odc. od ... do ...
...na odc. od ... do ...
...na odc. od ... do ...

...użytkowanie nieruchomości, której podstawą wytyczenia i geodezyjnej inwentaryzacji ...stanowią uprawnienia do wykonywania prac geodezyjnych.
...sieci uzbrojenia terenu z uzgodnionym projektem inwestor zobowiązany ...
...do wykonania projektowanych sieci uzbrojenia terenu zachowuje ważność przez okres ...
...do wydania opinii w sprawie uzgadniania użytkowania projektowanych sieci uzbrojenia terenu ...
...ustawie Prawo budowlane z dnia 7 lipca 2001 r. w sprawie ogólnych warunków zabudowy ...
...uzbrojenia terenu oraz zasobów uzgadniania dokumentacji projektowej (Dz. U. Nr 38, poz. 454)

2324/2002
(sygn. opinii) 23.08.2002

Kraków 23.08.2002

Z up. STAROSTY
inż. Urszula Damaszka
Przewodnicząca Zespołu
Uzgadniania Dokumentacji Projektowej

Przygotowanie projektu na ZUDP wykonało:
Powiatowe Biuro Dokumentacji Geodezyjnej i Kartograficznej
35-508 Kraków, ul. Przy Moście 9

Opracował: ... z up. geodety ...
Maciej Leśniak

OZNACZENIA WG

Zakład Usług Projektowych i Wykonawstwa
33-100 TARNÓW, UJEJSKIEGO 12, TEL. 627-26-37,627

NAZWA I ADRES OBIEKTU BUDOWLANEGO:
PROJEKT KANALIZACJI SANITARNE
FRYWAŁD – GMINA KRZESZOWICE
GMINA KRZESZOWICE, ul. OGRODOWA

TYTUŁ:
PROJEKT ZAGOSPODAROW

PROJEKTANT:
tech. bud. DOROTA MYSZOR PG-VII/1/7342/183/94
Specjalność: architekt. - konstrukcyjna
mgr inż. MAREK MATYJEWICZ BUA-8346/132 I 169/8
Specjalność: instalacje i sieci sanitarne

OPRACOWAŁ:
mgr inż. ANNA CZAJA

SPRAWDZAJĄCY:
mgr inż. GRZEGORZ PABJAN S-199/02
Specjalność: instalacje i sieci sanitarne