



NADZÓR AUTORSKI

ROZBUDOWA SIECI KANALIZACJI SANITARNEJ W MIEJSCOWOŚCI KRZESZOWICE,
GM. KRZESZOWICE

TEMAT:

SIEĆ KANALIZACJI SANITARNEJ NA DZIAŁKACH NR: 1180/49, 1763/4, 1763/13 1360,
W MIEJSCOWOŚCI KRZESZOWICE, GMINA KRZESZOWICE

OBIEKT:

KATEGORIA OBJ.
BUDOWLANEGO: XXVI

KATEGORIA OBJ.
BUDOWLANEGO:

DZIAŁKI NR: 1180/49, 1763/4, 1763/13 1360,
OBR. 0001 KRZESZOWICE

LOKALIZACJA:

STADIUM: NADZÓR AUTORSKI

STADIUM:

GMINA KRZESZOWICE,
UL. GRUNWALDZKA 4, 32-065 KRZESZOWICE

INWESTOR:

PROJEKTANT:

BRANŻA	IMIĘ I NAZWISKO	NR UPRAWNIEŃ	PODPIS
Sanitarna	mgr inż. Przemysław Kluba	MAP/216/PWOS/11	mgr inż. Przemysław Kluba Uprawniona budowlana do aktywowania oraz kierowania robotami budowlanymi/nielub ograniczonymi w specjalności: instalacji w zakresie sieci, instalacji wentylacyjnych, wentylacyjnych, gazowych i kanalizacyjnych. nr ewid. MAP/216/PWOS/11

OPRACOWAŁ:

BRANŻA	IMIĘ I NAZWISKO	NR UPRAWNIEŃ	PODPIS
Sanitarna	mgr inż. Michał Krzyształa	---	

SPRAWDZAJĄCY:

BRANŻA	IMIĘ I NAZWISKO	NR UPRAWNIEŃ	PODPIS
Sanitarna	mgr inż. Magdalena Zawada-Gawłowicz	MAP/248/PWOS/11	mgr inż. Magdalena Zawada-Gawłowicz Upr. bud. do projektowania i kierowania robotami budowlanymi bez ograniczeń w specj. instalacyjnej w zakresie sieci, instalacji i urządzeń: cieplnych, wentylacyjnych, gazowych i wod.-kan. nr ewid. MAP/248/PWOS/11

ZAWARTOŚĆ PROJEKTU:

EGZ. 747 - I

1. Część opisowa.
2. Część rysunkowa.
3. Część formalno-prawna.



1. CZĘŚĆ OPISOWA.

1.1. Zakres opracowania projektowego (przedmiot inwestycji).

Niniejsza dokumentacja stanowi nadzór autorski do projektu budowlanego sieci kanalizacji sanitarnej na dz. nr 1180/49, 1763/4, 1763/13 1360, w m. Krzeszowice.

Dokumentacja projektowa uzgodniona została dn. 30.08.2021r., nr sprawy: TT.KB.07-885/07.

Nadzór autorski obejmuje umożliwienie realizacji projektowanej sieci kanalizacyjnej na odcinku od S1 do S10 zarówno metodą bezwykopową, jak również wykopem otwartym. Należy zwrócić szczególną uwagę oraz zapewnić zachowanie normowych spadków, a także drożność wykonanych kanałów kanalizacyjnych.



Elementy objęte niniejszym Nadzorem autorskim stanowią zmiany nieistotne z perspektywy Prawa budowlanego.

mgr inż. Przemysław Kluba
uprawnienia budowlane do projektowania oraz
kierowania robotami budowlanymi bez ograniczeń
w specjalności inżynierskiej, zakresie sieci,
instalacji i urządzeń sanitarnych, kanalizacyjnych,
gazowych, wodociągowych, kanalizacyjnych.
17 404 14 400 14 400 14 400

2. CZĘŚĆ RYSUNKOWA.


NA01-747 Profil podłużny do sieci kanalizacji sanitarnej.

1:100/500

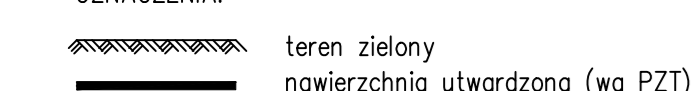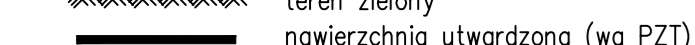OZNACZENIA:
 teren zielony
 nawierzchnia utwardzona (wg PZT)

UWAGI:
 Podsyпка: 20cm.
 Obsypka: 30cm ponad stropem rury.

1:100
 1:500

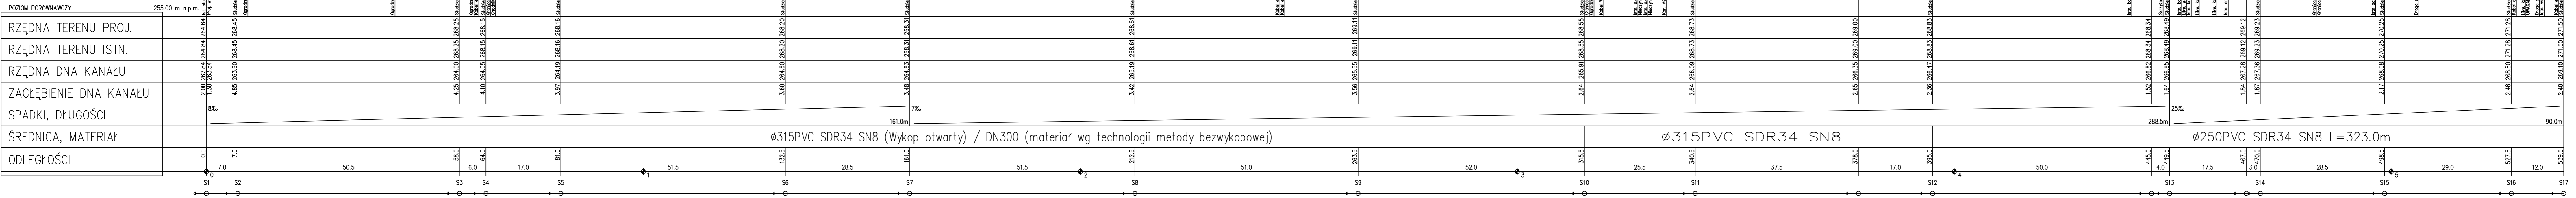

 www.springap.com.pl TYTUŁ RYS:	DATA: SIERPIEŃ 2022	STADIUM: NAZDZOR AUTORSKI	BRANŻA: SANITARNA	SKALA: 1:100 1:500	NR RYS: NA 01-747 VER.1
	Profili podziemnej sieci kanalizacji sanitarnej (1).				
TEMAT: Rozbudowa sieci kanalizacji sanitarnej w miejscowości Krzeszowice, gm. Krzeszowice.					
OBIEKT: Sieć kanalizacji sanitarnej na działkach nr: 1180/49, 1763/4, 1763/13 1360, w miejscowości Krzeszowice, gmina Krzeszowice.					
INWESTOR: Gmina Krzeszowice, ul. Grunwaldzka 4, 32-065 Krzeszowice.					
PROJEKTANT: mgr inż. Przemysław Kluba N. Upr. -	PODPIS:				
OPRACOWAŁ: mgr inż. Michał Krzyżalski N. Upr. -	PODPIS:				
BPAWODZAJĄCY: mgr inż. Magdalena Zawada-Gałowicz N. Upr. -	PODPIS:				

3. CZĘŚĆ FORMALNO-PRAWNA.

- 3.1. Oświadczenie Projektanta i Sprawdzającego.**
- 3.2. Uprawnienia Budowlane Projektanta i Sprawdzającego.**
- 3.3. Zaświadczenie o przynależności Projektanta i Sprawdzającego do Izby Inżynierów Budownictwa.**

OŚWIADCZENIE O SPORZĄDZENIU NADZORU AUTORSKIEGO ZGODNIE Z OBOWIĄZUJĄCYMI PRZEPISAMI ORAZ ZASADAMI WIEDZY TECHNICZNEJ

Ja niżej podpisany **Przemysław Kluba** legitymujący się dowodem osobistym nr ARL843070, zamieszkały: ulica Królewska 84/1, 30-079 Kraków, nr uprawnień MAP/216/PWOS/11, po zapoznaniu się z art. 34 ust. 3d pkt 3 ustawy z dnia 7 lipca 1994r. - Prawo budowlane (Dz. U. 2020r, poz. 1333) oświadczam, iż sporządziłem nadzór autorski do projektu:

TEMAT: ROZBUDOWA SIECI KANALIZACJI SANITARNEJ W MIEJSCOWOŚCI KRZESZOWICE, GM. KRZESZOWICE

LOKALIZACJA: DZIAŁKI NR: 1180/49, 1763/4, 1763/13 1360,
OBR. 0001 KRZESZOWICE

INWESTOR: GMINA KRZESZOWICE,
UL. GRUNWALDZKA 4, 32-065 KRZESZOWICE

zgodnie z obowiązującymi przepisami oraz zasadami wiedzy technicznej.

Świadomy odpowiedzialności karnej za podanie w niniejszym oświadczeniu nieprawdy zgodnie z art. 233 Kodeksu Karnego, potwierdzam własnoręcznym podpisem prawdziwość złożonego oświadczenia.

Projektant:

Przemysław Kluba
Uprawnienia budowlane do projektowania oraz
kierownictwa nadzoru budowlanego i dozoru nadzoru
w specjalności: instalacje i urządzenia w zakresie sieci,
instalacji i urządzeń wentylacyjnych,
kanalizacyjnych, wodociągowych, kanalizacyjnych.

OŚWIADCZENIE O SPORZĄDZENIU NADZORU AUTORSKIEGO ZGODNIE Z OBOWIĄZUJĄCYMI PRZEPISAMI ORAZ ZASADAMI WIEDZY TECHNICZNEJ

Ja niżej podpisana **Magdalena Zawada-Gawłowicz** legitymująca się dowodem osobistym nr APJ745882, zamieszkała: ul. Bukowska 5/33 w Skawinie, nr uprawnień MAP/248/PWOS/11, po zapoznaniu się z art. 34 ust. 3d pkt 3 ustawy z dnia 7 lipca 1994r. - Prawo budowlane (Dz. U. 2020r, poz. 1333) oświadczam, iż nadzór autorski do projektu:

TEMAT: ROZBUDOWA SIECI KANALIZACJI SANITARNEJ W MIEJSCOWOŚCI KRZESZOWICE, GM. KRZESZOWICE

LOKALIZACJA: DZIAŁKI NR: 1180/49, 1763/4, 1763/13 1360,
OBR. 0001 KRZESZOWICE

INWESTOR: GMINA KRZESZOWICE,
UL. GRUNWALDZKA 4, 32-065 KRZESZOWICE


został wykonany zgodnie z obowiązującymi przepisami oraz zasadami wiedzy technicznej.

Świadoma odpowiedzialności karnej za podanie w niniejszym oświadczeniu nieprawdy zgodnie z art. 233 Kodeksu Karnego, potwierdzam własnoręcznym podpisem prawdziwość złożonego oświadczenia.

Sprawdzający:

mgr inż. Magdalena Zawada-Gawłowicz
Upr. bud. do projektowania i kierowania robotami
budowlanymi bez ograniczeń w specj. instalacyjnej
w zakresie sieci, instalacji urządzeń: ciepłych,
wentylacyjnych, gazowych i wod.-kan.
nr ewid. MAP/248/PWOS/11

②

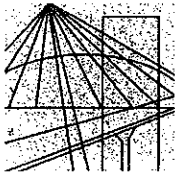

MAP OIIB/KK/0054-0243/11

DECYZJA

Na podstawie art. 24 ust. 1 pkt 2 ustawy z dnia 15 grudnia 2000 r. o samorządach zawodowych architektów, inżynierów budownictwa oraz urbanistów (*Dz. U. z 2001 r. Nr 5 poz. 42, z późn. zm.*), art. 12 ust. 1 pkt 1-5, art. 12 ust. 3, art. 13 ust. 1, 3 i 4, art. 14 ust. 1 pkt 4 ustawy z dnia 7 lipca 1994 r. Prawo budowlane (*tekst jednolity: Dz. U. z 2006 r. Nr 156 poz. 1118 z późn. zm.*), § 11 ust. 1 pkt 1, § 15 i § 23 ust. 1 rozporządzenia Ministra Transportu i Budownictwa z dnia 28 kwietnia 2006 r. w sprawie samodzielnych funkcji technicznych w budownictwie (*Dz. U. z 2006 r. Nr 83 poz. 578 z późn. zm.*) oraz art. 104 ustawy z dnia 14 czerwca 1960 r. Kodeks postępowania administracyjnego (*tekst jednolity: Dz. U. z 2000 r. Nr 98, poz. 1071 z późn. zm.*).

Małopolska Okręgowa Komisja Kwalifikacyjna stwierdza, że

Pan mgr inż. **Przemysław Jan Kluba**
urodzony dnia 24.06.1980 r. w Krakowie
uzyskał

UPRAWNIENIA BUDOWLANE

numer ewidencyjny MAP/216/PWOS/11

**do projektowania i kierowania robotami budowlanymi bez ograniczeń
w specjalności instalacyjnej w zakresie sieci, instalacji i urządzeń
ciepłych, wentylacyjnych, gazowych, wodociągowych i kanalizacyjnych.**

UZASADNIENIE

Okręgowa Komisja Kwalifikacyjna Małopolskiej Okręgowej Izby Inżynierów Budownictwa w Krakowie na podstawie protokołów z postępowania kwalifikacyjnego oraz z przeprowadzonego egzaminu, stwierdziła, że Pan Przemysław Kluba posiada wymagane prawem wykształcenie i praktykę zawodową konieczną do uzyskania uprawnień budowlanych w wyżej wymienionej specjalności i uzyskał pozytywny wynik egzaminu na uprawnienia budowlane. Szczegółowy zakres nadanych uprawnień budowlanych wskazano na odwrocie decyzji.

POUCZENIE

Od niniejszej decyzji służy odwołanie do Krajowej Komisji Kwalifikacyjnej Polskiej Izby Inżynierów Budownictwa w Warszawie, za pośrednictwem Małopolskiej Okręgowej Izby Inżynierów Budownictwa w Krakowie w terminie 14 dni od daty jej doręczenia.

Skład Orzekający
Okręgowej Komisji Kwalifikacyjnej:

1. Przewodniczący Okręgowej Komisji Kwalifikacyjnej
dr inż. Zygmunt Rawicki
2. Członek Składu Orzekającego
inż. Stanisław Chrobak
3. Członek Składu Orzekającego
mgr inż. Maria Duma

.....
.....
.....




Otrzymują:

1. Pan Przemysław Kluba
ul. Królewska 84/1
30-079 Kraków
2. Główny Inspektor Nadzoru Budowlanego
3. a/a

za zgodność z oryginałem

mgr inż. Przemysław Kluba
MAP/216/PWOS/11

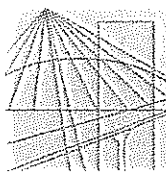

MAP OIIB/KK/0054-0294/11

DECYZJA

Na podstawie art. 24 ust. 1 pkt 2 ustawy z dnia 15 grudnia 2000 r. o samorządach zawodowych architektów, inżynierów budownictwa oraz urbanistów (*Dz. U. z 2001 r. Nr 5 poz. 42, z późn. zm.*), art. 12 ust. 1 pkt 1-5, art. 12 ust. 3, art. 13 ust. 1, 3 i 4, art. 14 ust. 1 pkt 4 ustawy z dnia 7 lipca 1994 r. Prawo budowlane (*tekst jednolity: Dz. U. z 2006 r. Nr 156 poz. 1118 z późn. zm.*), § 11 ust. 1 pkt 1, § 15 i § 23 ust. 1 rozporządzenia Ministra Transportu i Budownictwa z dnia 28 kwietnia 2006 r. w sprawie samodzielnych funkcji technicznych w budownictwie (*Dz. U. z 2006 r. Nr 83 poz. 578 z późn. zm.*) oraz art. 104 ustawy z dnia 14 czerwca 1960 r. Kodeks postępowania administracyjnego (*tekst jednolity: Dz. U. z 2000 r. Nr 98, poz. 1071 z późn. zm.*).

Małopolska Okręgowa Komisja Kwalifikacyjna stwierdza, że

Pani mgr inż. **Magdalena Elżbieta Zawada-Gawłowicz**
urodzona dnia 01.12.1979 r. w Krakowie
uzyskała

UPRAWNIENIA BUDOWLANE

numer ewidencyjny MAP/248/PWOS/11

**do projektowania i kierowania robotami budowlanymi bez ograniczeń
w specjalności instalacyjnej w zakresie sieci, instalacji i urządzeń
ciepłych, wentylacyjnych, gazowych, wodociągowych i kanalizacyjnych.**

UZASADNIENIE

Okręgowa Komisja Kwalifikacyjna Małopolskiej Okręgowej Izby Inżynierów Budownictwa w Krakowie na podstawie protokołów z postępowania kwalifikacyjnego oraz z przeprowadzonego egzaminu, stwierdziła, że Pani Magdalena Zawada-Gawłowicz posiada wymagane prawem wykształcenie i praktykę zawodową konieczną do uzyskania uprawnień budowlanych w wyżej wymienionej specjalności i uzyskała pozytywny wynik egzaminu na uprawnienia budowlane.



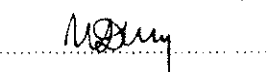
Szczegółowy zakres nadanych uprawnień budowlanych wskazano na odwrocie decyzji.


POUCZENIE

Od niniejszej decyzji służy odwołanie do Krajowej Komisji Kwalifikacyjnej Polskiej Izby Inżynierów Budownictwa w Warszawie, za pośrednictwem Małopolskiej Okręgowej Izby Inżynierów Budownictwa w Krakowie w terminie 14 dni od daty jej doręczenia.

Skład Orzekający
Okręgowej Komisji Kwalifikacyjnej:

1. Przewodniczący Okręgowej Komisji Kwalifikacyjnej
dr inż. Zygmunt Rawicki
2. Członek Składu Orzekającego
inż. Stanisław Chrobak
3. Członek Składu Orzekającego
mgr inż. Maria Duma

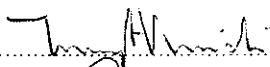


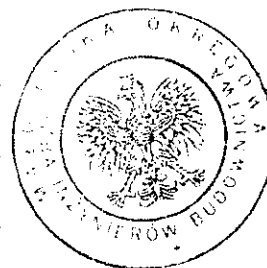Otrzymują:

1. Pani Magdalena Zawada-Gawłowicz
ul. Bukowska 5/33
32-050 Skawina
2. Główny Inspektor Nadzoru Budowlanego
3. a/a

Za zgodność z oryginałem

mgr inż. Przemysław Kluba
Numer ewidencyjny: MAP/248/PWOS/11

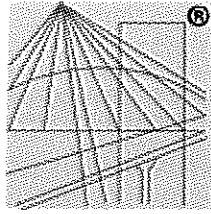

P O L S K A
I Z B A
I N Ż Y N I E R Ó W
B U D O W N I C T W A

Zaświadczenie

o numerze weryfikacyjnym:

MAP-D2R-DJB-SE5 *

Pan Przemysław Kluba o numerze ewidencyjnym MAP/IS/0349/11

adres zamieszkania ul. Królewska 84/1, 30-079 Kraków

jest członkiem Małopolskiej Okręgowej Izby Inżynierów Budownictwa i posiada wymagane ubezpieczenie od odpowiedzialności cywilnej.

Niniejsze zaświadczenie jest ważne od 2022-08-01 do 2023-07-31.

Zaświadczenie zostało wygenerowane elektronicznie i opatrzone bezpiecznym podpisem elektronicznym weryfikowanym przy pomocy ważnego kwalifikowanego certyfikatu w dniu 2022-08-03 roku przez:

Mirosław Boryczko, Przewodniczący Rady Małopolskiej Okręgowej Izby Inżynierów Budownictwa.

Zgodnie z art. 78³ K.c.


§ 1. Do zachowania elektronicznej formy czynności prawnej wystarczy złożenie oświadczenia woli w postaci elektronicznej i opatrzenie go kwalifikowanym podpisem elektronicznym.

§ 2. Oświadczenie woli złożone w formie elektronicznej jest równoważne z oświadczeniem woli złożonym w formie pisemnej.

* Weryfikację poprawności danych w niniejszym zaświadczeniu można sprawdzić za pomocą numeru weryfikacyjnego zaświadczenia na stronie Polskiej Izby Inżynierów Budownictwa www.piib.org.pl lub kontaktując się z biurem właściwej Okręgowej Izby Inżynierów Budownictwa.



Za zgodność z oryginałem
mgr inż. Przemysław Kluba
Nr ewid. MAP/IS/0349/11

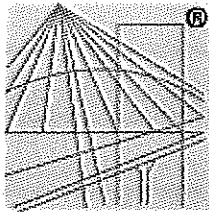

P O L S K A
I Z B A
I N Ż Y N I E R Ó W
B U D O W N I C T W A

Zaświadczenie

o numerze weryfikacyjnym:

MAP-J8M-SD1-YFD *

Pani Magdalena Elżbieta Zawada - Gawłowicz o numerze ewidencyjnym MAP/IS/0397/11
adres zamieszkania ul. Bukowska 5/33, 32-050 Skawina
jest członkiem Małopolskiej Okręgowej Izby Inżynierów Budownictwa i posiada wymagane
ubezpieczenie od odpowiedzialności cywilnej.

Niniejsze zaświadczenie jest ważne od 2022-08-01 do 2023-07-31.

Zaświadczenie zostało wygenerowane elektronicznie i opatrzone bezpiecznym podpisem elektronicznym
weryfikowanym przy pomocy ważnego kwalifikowanego certyfikatu w dniu 2022-08-03 roku przez:

Mirosław Boryczko, Przewodniczący Rady Małopolskiej Okręgowej Izby Inżynierów Budownictwa.

Zgodnie z art. 78¹ K.c.

§ 1. Do zachowania elektronicznej formy czynności prawnej wystarczy złożenie oświadczenia woli w postaci elektronicznej i opatrzenie go kwalifikowanym podpisem elektronicznym.

§ 2. Oświadczenie woli złożone w formie elektronicznej jest równoważne z oświadczeniem woli złożonym w formie pisemnej.

* Weryfikację poprawności danych w niniejszym zaświadczeniu można sprawdzić za pomocą numeru weryfikacyjnego zaświadczenia na stronie Polskiej Izby Inżynierów Budownictwa www.piib.org.pl lub kontaktując się z biurem właściwej Okręgowej Izby Inżynierów Budownictwa.