



NADZÓR AUTORSKI

ROZBUDOWA SIECI KANALIZACJI SANITARNEJ W MIEJSCOWOŚCI KRZESZOWICE,
 GM. KRZESZOWICE

TEMAT:

SIEĆ KANALIZACJI SANITARNEJ NA DZIAŁKACH NR: 1180/49, 1763/4, 1763/13 1360,
 W MIEJSCOWOŚCI KRZESZOWICE, GMINA KRZESZOWICE

OBIEKT:

KATEGORIA OBJ.
 BUDOWLANEGO: XXVI

KATEGORIA OBJ.
 BUDOWLANEGO:

DZIAŁKI NR: 1180/49, 1763/4, 1763/13 1360,
 OBR. 0001 KRZESZOWICE

LOKALIZACJA:

STADIUM: NADZÓR AUTORSKI

STADIUM:


INWESTOR: GMINA KRZESZOWICE,
 UL. GRUNWALDZKA 4, 32-065 KRZESZOWICE

INWESTOR:

PROJEKTANT:

BRANŻA	IMIĘ I NAZWISKO	NR UPRAWNIEŃ	PODPIS
Sanitarna	mgr inż. Przemysław Kluba	MAP/216/PWOS/11	mgr inż. Przemysław Kluba Uprawniona budowlana do projektowania oraz kierowania robotami budowlanymi/nielub ograniczonymi w specjalności: instalacji w zakresie sieci, instalacji wentylacyjnych, wentylacyjnych, gazowych i kanalizacyjnych. nr ewid. MAP/216/PWOS/11

OPRACOWAŁ:

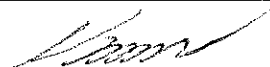BRANŻA	IMIĘ I NAZWISKO	NR UPRAWNIEŃ	PODPIS
Sanitarna	mgr inż. Michał Krzyształa	---	

SPRAWDZAJĄCY:

BRANŻA	IMIĘ I NAZWISKO	NR UPRAWNIEŃ	PODPIS
Sanitarna	mgr inż. Magdalena Zawada-Gawłowicz	MAP/248/PWOS/11	mgr inż. Magdalena Zawada-Gawłowicz Upr. bud. do projektowania / kierowania robotami budowlanymi bez ograniczeń w specj. instalacyjnej w zakresie sieci, instalacji i urządzeń: cieplnych, wentylacyjnych, gazowych i wod.-kan. nr ewid. MAP/248/PWOS/11 ②

ZAWARTOŚĆ PROJEKTU:

EGZ. 747 - I

1. Część opisowa.
2. Część rysunkowa.
3. Część formalno-prawna.



1. CZĘŚĆ OPISOWA.

1.1. Zakres opracowania projektowego (przedmiot inwestycji).

Niniejsza dokumentacja stanowi nadzór autorski do projektu budowlanego sieci kanalizacji sanitarnej na dz. nr 1180/49, 1763/4, 1763/13 1360, w m. Krzeszowice.

Dokumentacja projektowa uzgodniona została dn. 30.08.2021r., nr sprawy: TT.KB.07-885/07.

Nadzór autorski obejmuje umożliwienie realizacji projektowanej sieci kanalizacyjnej na odcinku od S1 do S10 zarówno metodą bezwykopową, jak również wykopem otwartym. Należy zwrócić szczególną uwagę oraz zapewnić zachowanie normowych spadków, a także drożność wykonanych kanałów kanalizacyjnych.

Elementy objęte niniejszym Nadzorem autorskim stanowią zmiany nieistotne z perspektywy Prawa budowlanego.

mgr inż. Przemysław Kluba
uprawnienia budowlane do projektowania oraz
kierowania robotami budowlanymi bez ograniczeń
w specjalności inżynierskiej z zakresu sieci,
instalacji i urządzeń sanitarnych, kanalizacyjnych,
gazowych, wodociągowych, kanalizacyjnych.
17.02.2022

2. CZĘŚĆ RYSUNKOWA.


NA01-747 Profil podłużny do sieci kanalizacji sanitarnej.

1:100/500

OZNACZENIA:
 teren zielony
 nawierzchnia utwardzona (wg PZT)

UWAGI:
 Podsypka: 20cm.
 Obsypka: 30cm ponad stropem rury.

Wykop otwarty / metoda bezwykopowa

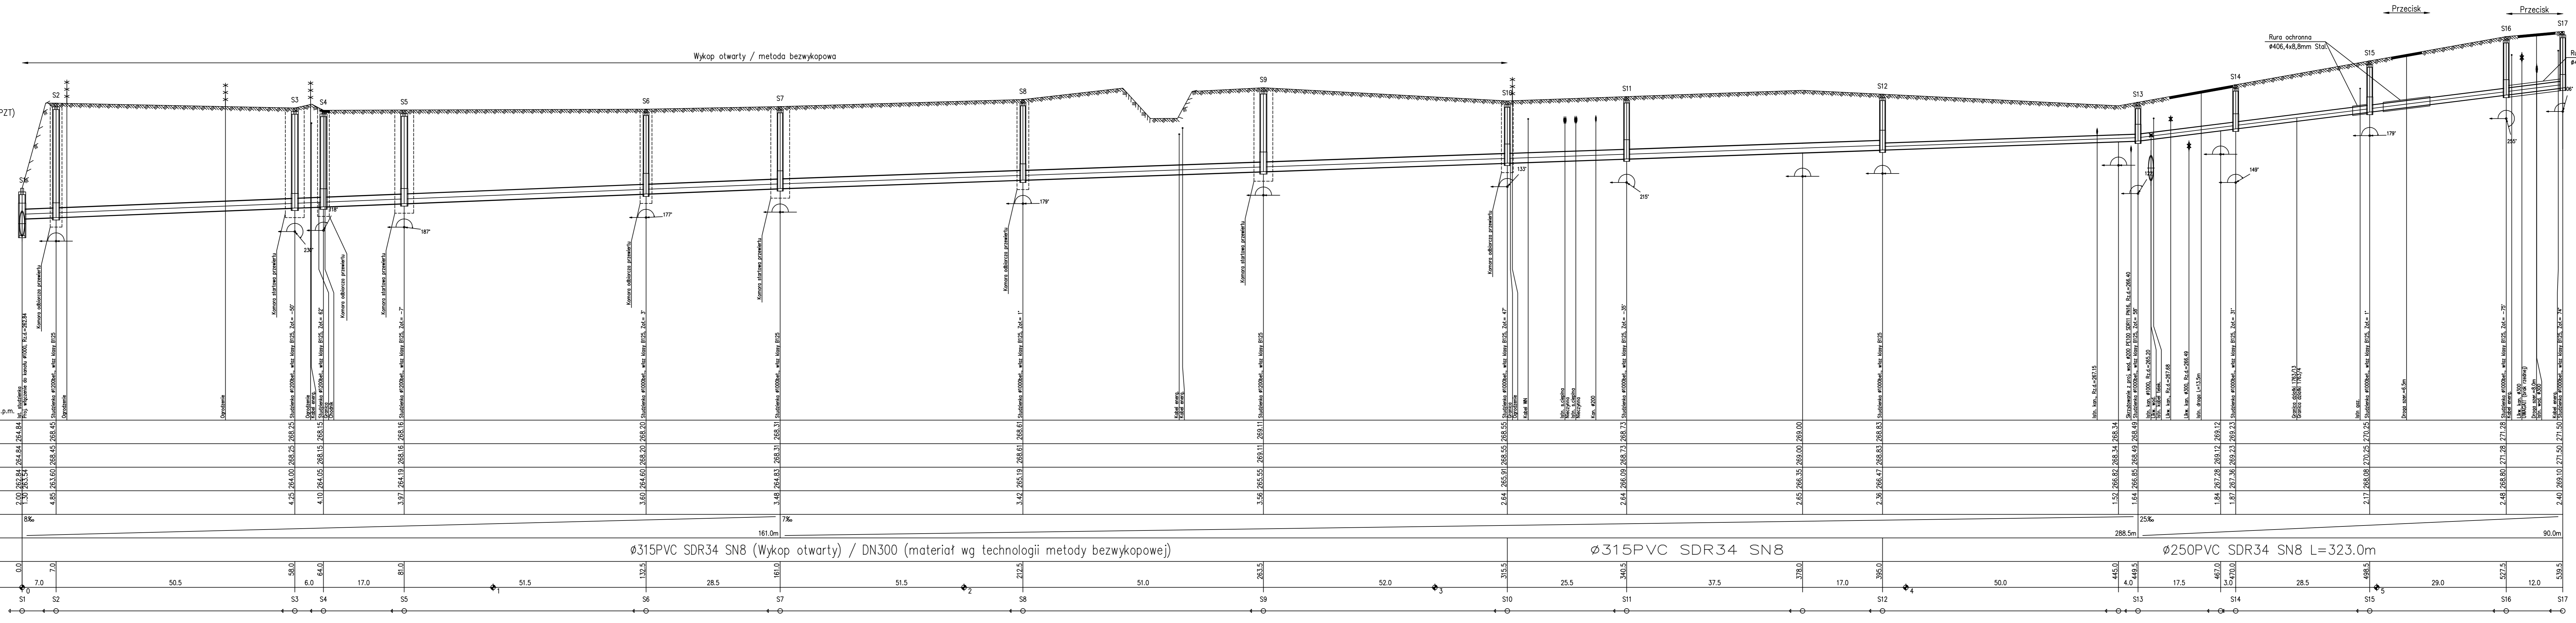

POZIOM PORÓWNAWCZY	255.00 m n.p.p.																												
RZĘDNA TERENU PROJ.	264.84	264.84	268.25	268.25	268.16	268.16	268.20	268.20	268.31	268.31	268.55	268.55	268.73	268.73	269.11	269.11	269.34	269.34	269.49	269.49	269.83	269.83	270.25	270.25	271.28	271.28	271.50	271.50	
RZĘDNA TERENU ISTN.																													
RZĘDNA DNA KANAŁU	2.00	2.00	4.25	4.25	4.10	4.10	3.97	3.97	3.48	3.48	3.56	3.56	2.64	2.64	2.64	2.64	1.92	1.92	1.84	1.84	1.84	1.84	1.84	1.84	1.84	1.84	2.48	2.48	
ZAGŁĘBIENIE DNA KANAŁU	2.00	2.00	4.25	4.25	4.10	4.10	3.97	3.97	3.48	3.48	3.56	3.56	2.64	2.64	2.64	2.64	1.92	1.92	1.84	1.84	1.84	1.84	1.84	1.84	1.84	1.84	2.48	2.48	
SPADKI, DŁUGOŚCI	8‰								7‰																25‰				
ŚREDNICA, MATERIAŁ	Ø315PVC SDR34 SN8 (Wykop otwarty) / DN300 (material wg technologii metody bezwykopowej)																	Ø250PVC SDR34 SN8 L=323.0m											
ODLEGŁOŚCI	0.0	7.0	58.0	64.0	17.0	81.0	51.5	132.5	28.5	161.0	263.5	315.5	25.5	340.5	378.0	17.0	395.0	445.0	449.5	17.5	467.0	370.0	28.5	498.5	527.5	12.0	539.5		

	DATA:	SIERPIEŃ 2022	STADIUM:	NAZDZOR AUTORSKI	BRANŻA:	SANITARNA	SKALA:	1:100 1:500	NR RYS:	NA 01-747
	TYTUŁ RYS: Profil podziemnej sieci kanalizacji sanitarnej (1).									
TEMAT: Rozbudowa sieci kanalizacji sanitarnej w miejscowości Krzeszowice, gm. Krzeszowice.										
OBIEKT: Sieć kanalizacji sanitarnej na działkach nr: 1180149, 1763/4, 1763/13 1360, w miejscowości Krzeszowice, gm. Krzeszowice.										
INWESTOR: Gmina Krzeszowice, ul. Grunwaldzka 4, 32-065 Krzeszowice.										
PROJEKTANT:	mgr inż. Przemysław Kluba N ul. -			PODPIS:						
OPRACOWAŁ:	mgr inż. Michał Krzyżalski N ul. -			PODPIS:						
BPRACOWAŁ:	mgr inż. Magdalena Zawada-Gałązka N ul. -			PODPIS:						

3. CZĘŚĆ FORMALNO-PRAWNA.

- 3.1. Oświadczenie Projektanta i Sprawdzającego.**
- 3.2. Uprawnienia Budowlane Projektanta i Sprawdzającego.**
- 3.3. Zaświadczenie o przynależności Projektanta i Sprawdzającego do Izby Inżynierów Budownictwa.**

OŚWIADCZENIE O SPORZĄDZENIU NADZORU AUTORSKIEGO ZGODNIE Z OBOWIĄZUJĄCYMI PRZEPISAMI ORAZ ZASADAMI WIEDZY TECHNICZNEJ

Ja niżej podpisany **Przemysław Kluba** legitymujący się dowodem osobistym nr ARL843070, zamieszkały: ulica Królewska 84/1, 30-079 Kraków, nr uprawnień MAP/216/PWOS/11, po zapoznaniu się z art. 34 ust. 3d pkt 3 ustawy z dnia 7 lipca 1994r. - Prawo budowlane (Dz. U. 2020r, poz. 1333) oświadczam, iż sporządziłem nadzór autorski do projektu:

TEMAT: ROZBUDOWA SIECI KANALIZACJI SANITARNEJ W MIEJSCOWOŚCI KRZESZOWICE, GM. KRZESZOWICE

LOKALIZACJA: DZIAŁKI NR: 1180/49, 1763/4, 1763/13 1360,
OBR. 0001 KRZESZOWICE

INWESTOR: GMINA KRZESZOWICE,
UL. GRUNWALDZKA 4, 32-065 KRZESZOWICE

zgodnie z obowiązującymi przepisami oraz zasadami wiedzy technicznej.

Świadomy odpowiedzialności karnej za podanie w niniejszym oświadczeniu nieprawdy zgodnie z art. 233 Kodeksu Karnego, potwierdzam własnoręcznym podpisem prawdziwość złożonego oświadczenia.

Projektant:

Przemysław Kluba
Uprawnienia budowlane do projektowania oraz
kierownictwa nadzoru budowlanego i dozoru nadzoru
w specjalności inżynierskiej z ograniczonymi
instalacji i urządzeń sanitarnych w zakresie sieci,
kanalizacji, wodociągów, wentylacyjnych,
kierownictwa nadzoru budowlanego

OŚWIADCZENIE O SPORZĄDZENIU NADZORU AUTORSKIEGO ZGODNIE Z OBOWIĄZUJĄCYMI PRZEPISAMI ORAZ ZASADAMI WIEDZY TECHNICZNEJ

Ja niżej podpisana **Magdalena Zawada-Gawłowicz** legitymująca się dowodem osobistym nr APJ745882, zamieszkała: ul. Bukowska 5/33 w Skawinie, nr uprawnień MAP/248/PWOS/11, po zapoznaniu się z art. 34 ust. 3d pkt 3 ustawy z dnia 7 lipca 1994r. - Prawo budowlane (Dz. U. 2020r, poz. 1333) oświadczam, iż nadzór autorski do projektu:

TEMAT: ROZBUDOWA SIECI KANALIZACJI SANITARNEJ W MIEJSCOWOŚCI KRZESZOWICE, GM. KRZESZOWICE

LOKALIZACJA: DZIAŁKI NR: 1180/49, 1763/4, 1763/13 1360,
OBR. 0001 KRZESZOWICE

INWESTOR: GMINA KRZESZOWICE,
UL. GRUNWALDZKA 4, 32-065 KRZESZOWICE


został wykonany zgodnie z obowiązującymi przepisami oraz zasadami wiedzy technicznej.

Świadoma odpowiedzialności karnej za podanie w niniejszym oświadczeniu nieprawdy zgodnie z art. 233 Kodeksu Karnego, potwierdzam własnoręcznym podpisem prawdziwość złożonego oświadczenia.

Sprawdzający:

mgr inż. Magdalena Zawada-Gawłowicz
Upr. bud. do projektowania i kierowania robotami
budowlanymi bez ograniczeń w specj. instalacyjnej
w zakresie sieci, instalacji urządzeń: ciepłych,
wentylacyjnych, gazowych i wod.-kan.
nr ewid. MAP/248/PWOS/11

②

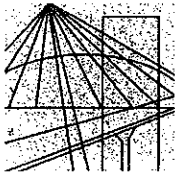

MAP OIIB/KK/0054-0243/11

DECYZJA

Na podstawie art. 24 ust. 1 pkt 2 ustawy z dnia 15 grudnia 2000 r. o samorządach zawodowych architektów, inżynierów budownictwa oraz urbanistów (*Dz. U. z 2001 r. Nr 5 poz. 42, z późn. zm.*), art. 12 ust. 1 pkt 1-5, art. 12 ust. 3, art. 13 ust. 1, 3 i 4, art. 14 ust. 1 pkt 4 ustawy z dnia 7 lipca 1994 r. Prawo budowlane (*tekst jednolity: Dz. U. z 2006 r. Nr 156 poz. 1118 z późn. zm.*), § 11 ust. 1 pkt 1, § 15 i § 23 ust. 1 rozporządzenia Ministra Transportu i Budownictwa z dnia 28 kwietnia 2006 r. w sprawie samodzielnych funkcji technicznych w budownictwie (*Dz. U. z 2006 r. Nr 83 poz. 578 z późn. zm.*) oraz art. 104 ustawy z dnia 14 czerwca 1960 r. Kodeks postępowania administracyjnego (*tekst jednolity: Dz. U. z 2000 r. Nr 98, poz. 1071 z późn. zm.*).

Małopolska Okręgowa Komisja Kwalifikacyjna stwierdza, że

Pan mgr inż. **Przemysław Jan Kluba**
urodzony dnia 24.06.1980 r. w Krakowie
uzyskał

UPRAWNIENIA BUDOWLANE

numer ewidencyjny MAP/216/PWOS/11

**do projektowania i kierowania robotami budowlanymi bez ograniczeń
w specjalności instalacyjnej w zakresie sieci, instalacji i urządzeń
ciepłych, wentylacyjnych, gazowych, wodociągowych i kanalizacyjnych.**

UZASADNIENIE

Okręgowa Komisja Kwalifikacyjna Małopolskiej Okręgowej Izby Inżynierów Budownictwa w Krakowie na podstawie protokołów z postępowania kwalifikacyjnego oraz z przeprowadzonego egzaminu, stwierdziła, że Pan Przemysław Kluba posiada wymagane prawem wykształcenie i praktykę zawodową konieczną do uzyskania uprawnień budowlanych w wyżej wymienionej specjalności i uzyskał pozytywny wynik egzaminu na uprawnienia budowlane. Szczegółowy zakres nadanych uprawnień budowlanych wskazano na odwrocie decyzji.

POUCZENIE

Od niniejszej decyzji służy odwołanie do Krajowej Komisji Kwalifikacyjnej Polskiej Izby Inżynierów Budownictwa w Warszawie, za pośrednictwem Małopolskiej Okręgowej Izby Inżynierów Budownictwa w Krakowie w terminie 14 dni od daty jej doręczenia.

Skład Orzekający
Okręgowej Komisji Kwalifikacyjnej:

1. Przewodniczący Okręgowej Komisji Kwalifikacyjnej
dr inż. Zygmunt Rawicki
2. Członek Składu Orzekającego
inż. Stanisław Chrobak
3. Członek Składu Orzekającego
mgr inż. Maria Duma

.....
.....
.....




Otrzymują:

1. Pan Przemysław Kluba
ul. Królewska 84/1
30-079 Kraków
2. Główny Inspektor Nadzoru Budowlanego
3. a/a

za zgodność z oryginałem

mgr inż. Przemysław Kluba
MAP/216/PWOS/11

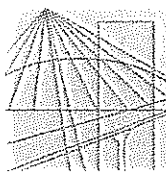

MAP OIBB/KK/0054-0294/11

DECYZJA

Na podstawie art. 24 ust. 1 pkt 2 ustawy z dnia 15 grudnia 2000 r. o samorządach zawodowych architektów, inżynierów budownictwa oraz urbanistów (*Dz. U. z 2001 r. Nr 5 poz. 42, z późn. zm.*), art. 12 ust. 1 pkt 1-5, art. 12 ust. 3, art. 13 ust. 1, 3 i 4, art. 14 ust. 1 pkt 4 ustawy z dnia 7 lipca 1994 r. Prawo budowlane (*tekst jednolity: Dz. U. z 2006 r. Nr 156 poz. 1118 z późn. zm.*), § 11 ust. 1 pkt 1, § 15 i § 23 ust. 1 rozporządzenia Ministra Transportu i Budownictwa z dnia 28 kwietnia 2006 r. w sprawie samodzielnych funkcji technicznych w budownictwie (*Dz. U. z 2006 r. Nr 83 poz. 578 z późn. zm.*) oraz art. 104 ustawy z dnia 14 czerwca 1960 r. Kodeks postępowania administracyjnego (*tekst jednolity: Dz. U. z 2000 r. Nr 98, poz. 1071 z późn. zm.*).

Małopolska Okręgowa Komisja Kwalifikacyjna stwierdza, że

Pani mgr inż. **Magdalena Elżbieta Zawada-Gawłowicz**
urodzona dnia 01.12.1979 r. w Krakowie
uzyskała

UPRAWNIENIA BUDOWLANE

numer ewidencyjny MAP/248/PWOS/11

**do projektowania i kierowania robotami budowlanymi bez ograniczeń
w specjalności instalacyjnej w zakresie sieci, instalacji i urządzeń
cieplnych, wentylacyjnych, gazowych, wodociągowych i kanalizacyjnych.**

UZASADNIENIE

Okręgowa Komisja Kwalifikacyjna Małopolskiej Okręgowej Izby Inżynierów Budownictwa w Krakowie na podstawie protokołów z postępowania kwalifikacyjnego oraz z przeprowadzonego egzaminu, stwierdziła, że Pani Magdalena Zawada-Gawłowicz posiada wymagane prawem wykształcenie i praktykę zawodową konieczną do uzyskania uprawnień budowlanych w wyżej wymienionej specjalności i uzyskała pozytywny wynik egzaminu na uprawnienia budowlane.



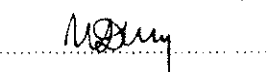
Szczegółowy zakres nadanych uprawnień budowlanych wskazano na odwrocie decyzji.


POUCZENIE

Od niniejszej decyzji służy odwołanie do Krajowej Komisji Kwalifikacyjnej Polskiej Izby Inżynierów Budownictwa w Warszawie, za pośrednictwem Małopolskiej Okręgowej Izby Inżynierów Budownictwa w Krakowie w terminie 14 dni od daty jej doręczenia.

Skład Orzekający
Okręgowej Komisji Kwalifikacyjnej:

1. Przewodniczący Okręgowej Komisji Kwalifikacyjnej
dr inż. Zygmunt Rawicki
2. Członek Składu Orzekającego
inż. Stanisław Chrobak
3. Członek Składu Orzekającego
mgr inż. Maria Duma

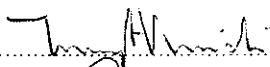


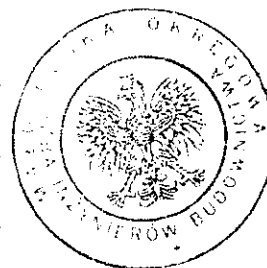Otrzymują:

1. Pani Magdalena Zawada-Gawłowicz
ul. Bukowska 5/33
32-050 Skawina
2. Główny Inspektor Nadzoru Budowlanego
3. a/a

Za zgodność z oryginałem

mgr inż. Przemysław Kluba
Nr ewid. 1389/16/PWOS/11

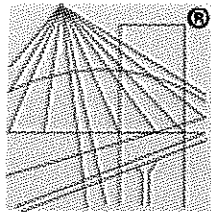

P O L S K A
I Z B A
I N Ż Y N I E R Ó W
B U D O W N I C T W A

Zaświadczenie

o numerze weryfikacyjnym:

MAP-D2R-DJB-SE5 *

Pan Przemysław Kluba o numerze ewidencyjnym MAP/IS/0349/11

adres zamieszkania ul. Królewska 84/1, 30-079 Kraków

jest członkiem Małopolskiej Okręgowej Izby Inżynierów Budownictwa i posiada wymagane ubezpieczenie od odpowiedzialności cywilnej.

Niniejsze zaświadczenie jest ważne od 2022-08-01 do 2023-07-31.

Zaświadczenie zostało wygenerowane elektronicznie i opatrzone bezpiecznym podpisem elektronicznym weryfikowanym przy pomocy ważnego kwalifikowanego certyfikatu w dniu 2022-08-03 roku przez:

Mirosław Boryczko, Przewodniczący Rady Małopolskiej Okręgowej Izby Inżynierów Budownictwa.

Zgodnie z art. 78³ K.c.


§ 1. Do zachowania elektronicznej formy czynności prawnej wystarczy złożenie oświadczenia woli w postaci elektronicznej i opatrzenie go kwalifikowanym podpisem elektronicznym.

§ 2. Oświadczenie woli złożone w formie elektronicznej jest równoważne z oświadczeniem woli złożonym w formie pisemnej.

* Weryfikację poprawności danych w niniejszym zaświadczeniu można sprawdzić za pomocą numeru weryfikacyjnego zaświadczenia na stronie Polskiej Izby Inżynierów Budownictwa www.piib.org.pl lub kontaktując się z biurem właściwej Okręgowej Izby Inżynierów Budownictwa.



Za zgodność z oryginałem
mgr inż. Przemysław Kluba
Nr ewid. MAP/IS/0349/11

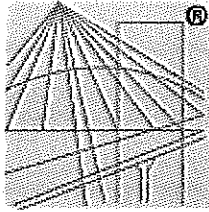

P O L S K A
I Z B A
I N Ż Y N I E R Ó W
B U D O W N I C T W A

Zaświadczenie

o numerze weryfikacyjnym:

MAP-J8M-SD1-YFD *

Pani Magdalena Elżbieta Zawada - Gawłowicz o numerze ewidencyjnym MAP/IS/0397/11
adres zamieszkania ul. Bukowska 5/33, 32-050 Skawina
jest członkiem Małopolskiej Okręgowej Izby Inżynierów Budownictwa i posiada wymagane
ubezpieczenie od odpowiedzialności cywilnej.

Niniejsze zaświadczenie jest ważne od 2022-08-01 do 2023-07-31.

Zaświadczenie zostało wygenerowane elektronicznie i opatrzone bezpiecznym podpisem elektronicznym
weryfikowanym przy pomocy ważnego kwalifikowanego certyfikatu w dniu 2022-08-03 roku przez:

Mirosław Boryczko, Przewodniczący Rady Małopolskiej Okręgowej Izby Inżynierów Budownictwa.

Zgodnie z art. 78¹ K.c.

§ 1. Do zachowania elektronicznej formy czynności prawnej wystarczy złożenie oświadczenia woli w postaci elektronicznej i opatrzenie go kwalifikowanym podpisem elektronicznym.

§ 2. Oświadczenie woli złożone w formie elektronicznej jest równoważne z oświadczeniem woli złożonym w formie pisemnej.

* Weryfikację poprawności danych w niniejszym zaświadczeniu można sprawdzić za pomocą numeru weryfikacyjnego zaświadczenia na stronie Polskiej Izby Inżynierów Budownictwa www.piib.org.pl lub kontaktując się z biurem właściwej Okręgowej Izby Inżynierów Budownictwa.